


# Planimetria Evacuazione

rev. 0 del 13/09/2023

## SCUOLA MATERNA

Piazza Aldo Moro – Campi Salentina (LE)

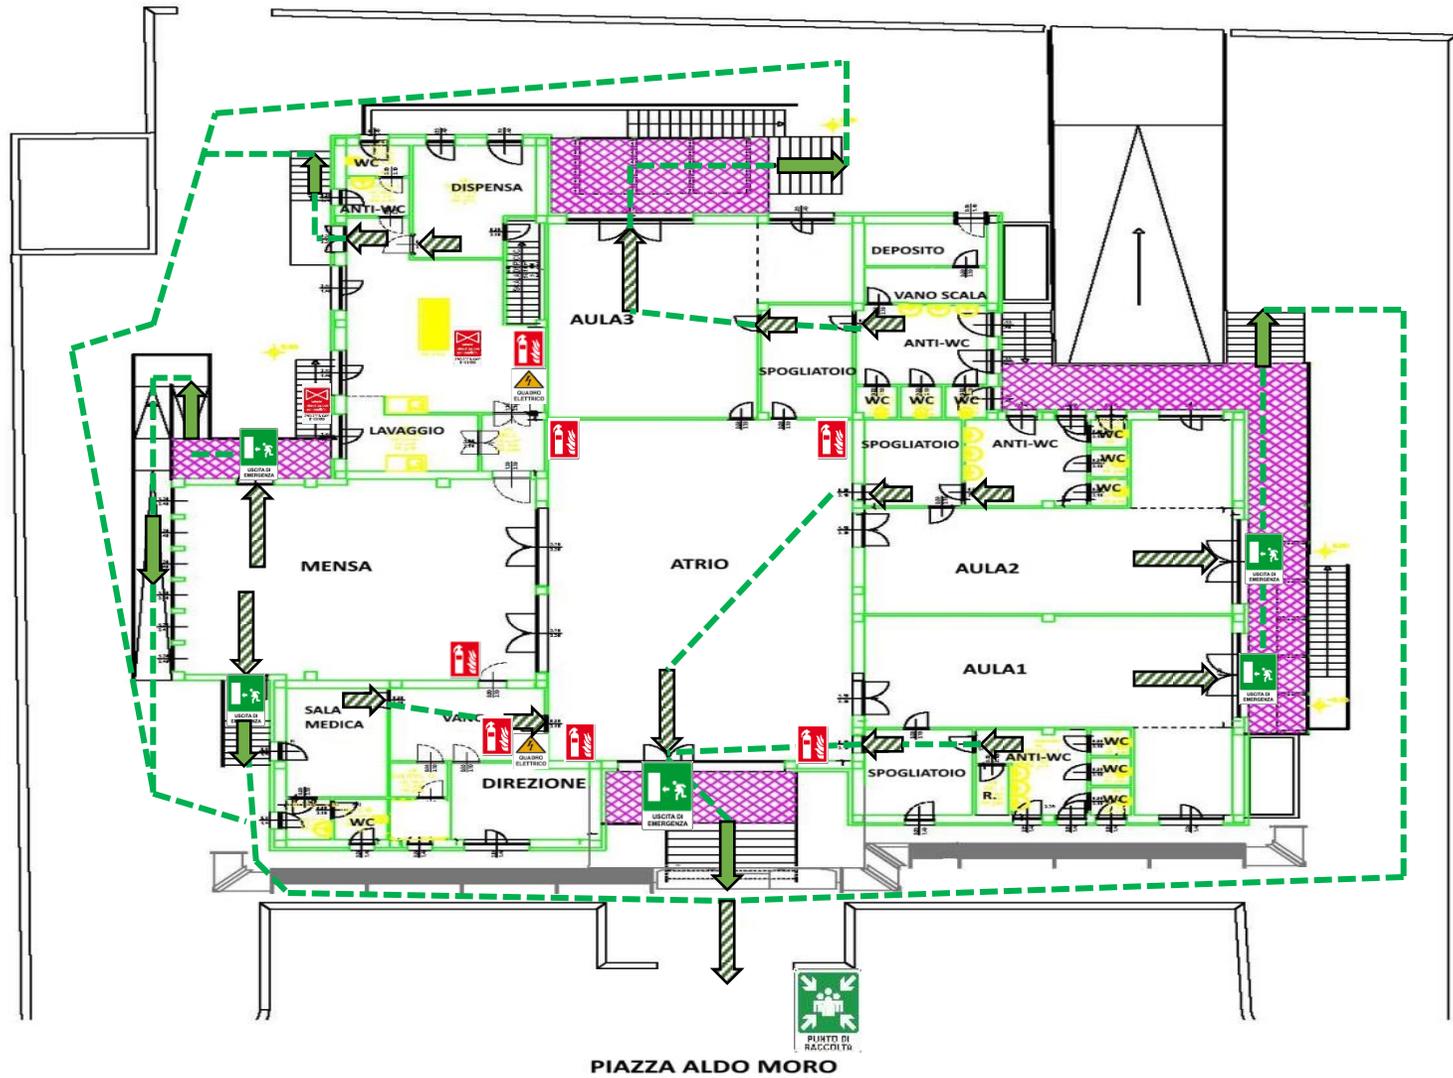

PIAZZA ALDO MORO

### NORME DI COMPORTAMENTO IN CASO DI EMERGENZA

- **MANTENERE LA CALMA E, PER QUANTO POSSIBILE, NON FARSÌ PRENDERE DAL PANICO**
- **RISPETTARE LE DISPOSIZIONI IMPARTITE DAGLI ADETTI**
- **NON RIENTRARE ASSOLUTAMENTE NELL'EDIFICIO SENZA AUTORIZZAZIONE**
- **GUARDARE LE PLANIMETRIE PRESENTI**
- **PRIMA DI ALLONTANARSI, METTERE IN SICUREZZA NEI LIMITI DEL POSSIBILE, EVENTUALI ATTREZZATURE O MATERIALI CHE POSSONO CREARE SITUAZIONI DI PERICOLO**
- **AVVIARSI VERSO L'USCITA DI EMERGENZA PIU' VICINA**
- **AIUTARE EVENTUALI PERSONE IN DIFFICOLTA' E PORTATORI DI HANDICAP**
- **RAGGIUNGERE IL LUOGO DI RACCOLTA ESTERNO**
- **IN CASO DI PRINCIPIO DI INCENDIO ALLERTARE GLI ADETTI ANTINCENDIO O I VIGILI DEL FUOCO PER PERMETTERNE L'ESTINZIONE**
- **IN CASO DI INFORTUNIO O MALORE, CONTATTARE GLI ADETTI AL PRIMO SOCCORSO O CHIAMARE IL 118**

| NUMERI UTILI                   |            |
|--------------------------------|------------|
| Soccorso pubblico di emergenza | <b>113</b> |
| Carabinieri                    | <b>112</b> |
| Vigili del fuoco               | <b>115</b> |
| Soccorso stradale              | <b>116</b> |
| Emergenza sanitaria            | <b>118</b> |

| ADDETTI ANTINCENDIO |
|---------------------|
|                     |

| ADDETTI PRIMO SOCCORSO |
|------------------------|
|                        |

### Legenda

|                           |  |                             |  |
|---------------------------|--|-----------------------------|--|
| Percorso Esodo            |  | Vie di esodo orizzontale    |  |
| Uscita di Emergenza       |  | Vie di esodo verso il basso |  |
| Punto di raccolta         |  | Vie di esodo verso l'alto   |  |
| Estintore a polvere o CO2 |  | Valvola intercettazione gas |  |
| Quadro Elettrico          |  |                             |  |