


PIANO DI EVACUAZIONE

Plesso Scuola Primaria - "DE AMICIS"

PIANO TERRA

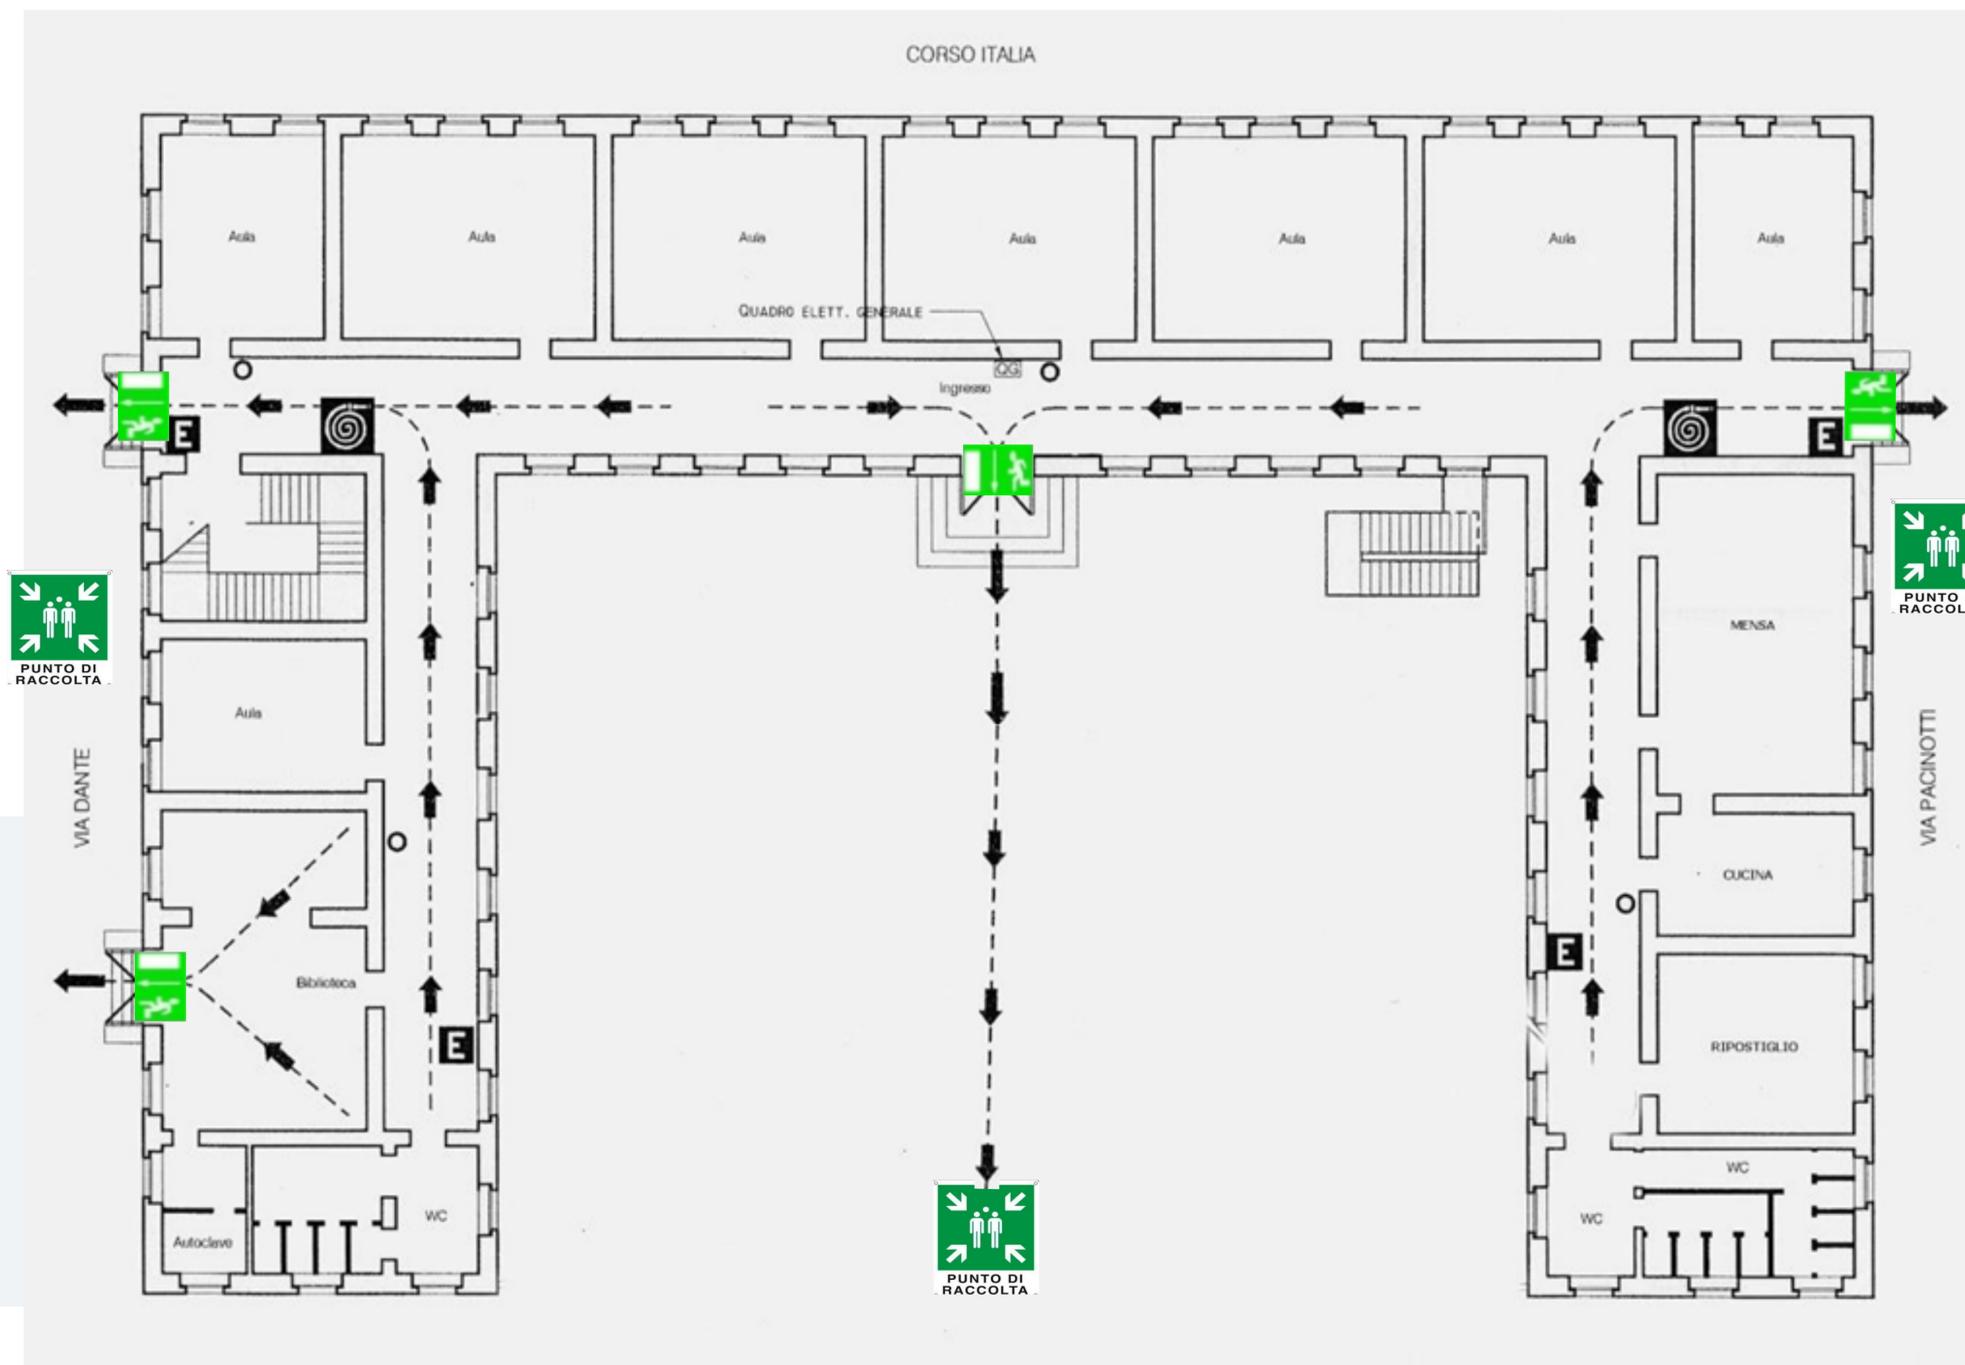

LEGENDA SIMBOLI ANTINCENDIO	
	VIA DI ESODO
	PUNTO DI RACCOLTA
	USCITE DI EMERGENZA
	ESTINTORE
	IDRANTE