


Planimetria Evacuazione

rev. 0 del 13/09/2023

SCUOLA MATERNA

Piazza Aldo Moro – Campi Salentina (LE)

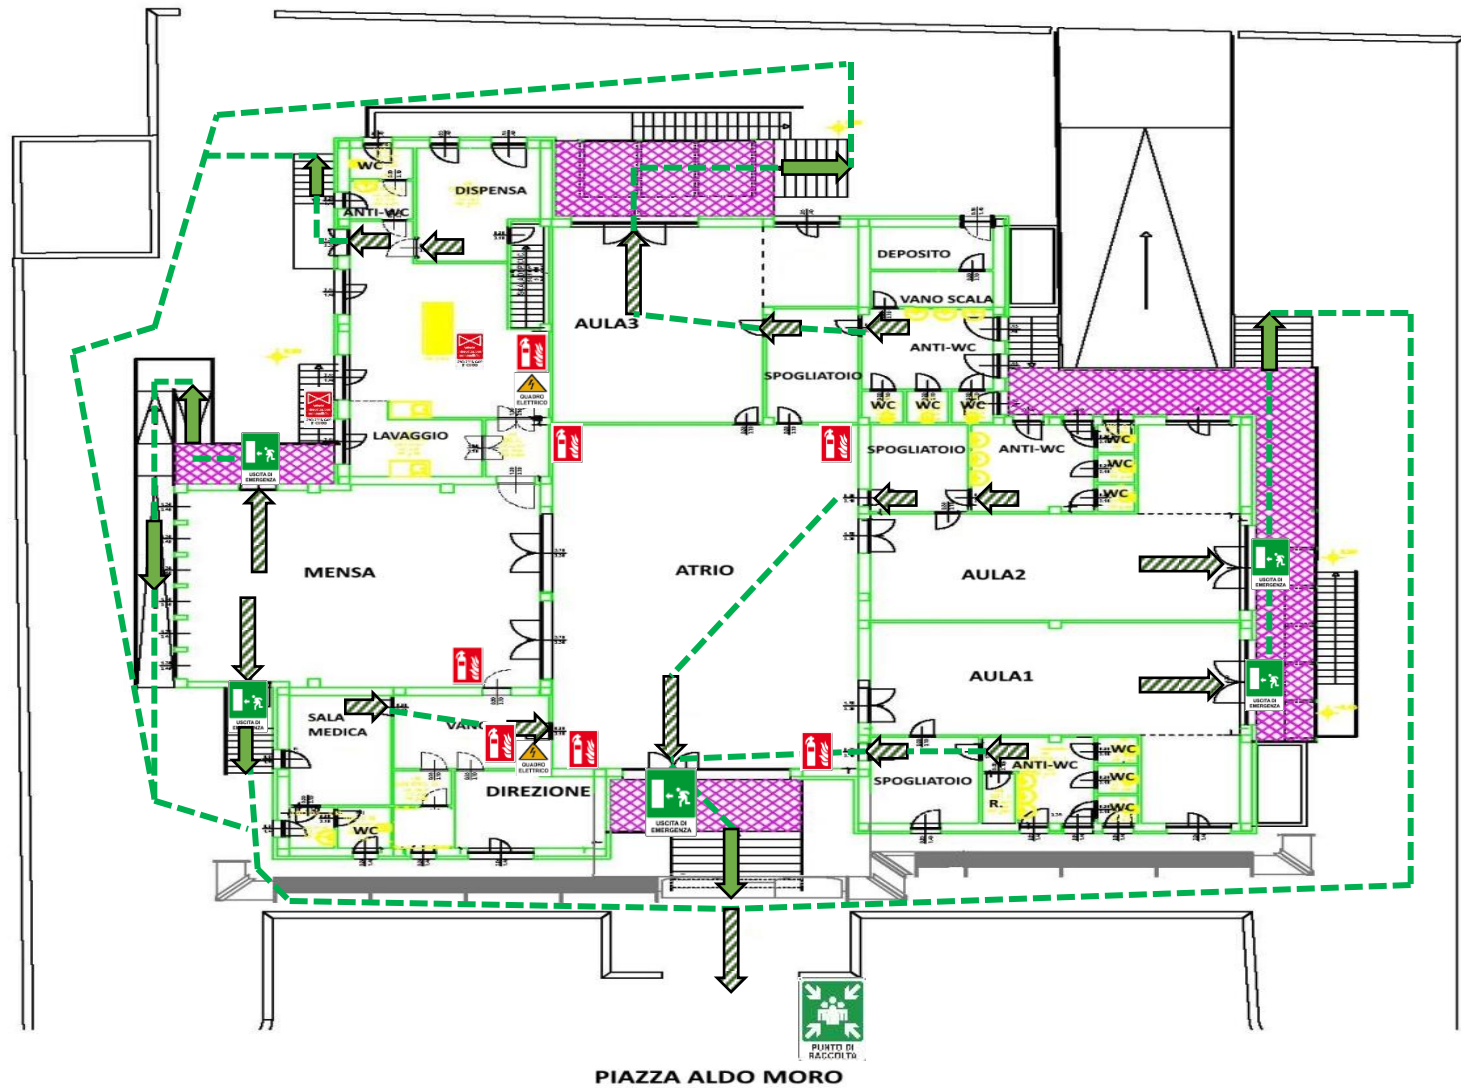

NORME DI COMPORTAMENTO IN CASO DI EMERGENZA

- **MANTENERE LA CALMA E, PER QUANTO POSSIBILE, NON FARSI PRENDERE DAL PANICO**
- **RISPETTARE LE DISPOSIZIONI IMPARTITE DAGLI ADETTI**
- **NON RIENTRARE ASSOLUTAMENTE NELL'EDIFICIO SENZA AUTORIZZAZIONE**
- **GUARDARE LE PLANIMETRIE PRESENTI**
- **PRIMA DI ALLONTANARSI, METTERE IN SICUREZZA NEI LIMITI DEL POSSIBILE, EVENTUALI ATTREZZATURE O MATERIALI CHE POSSONO CREARE SITUAZIONI DI PERICOLO**
- **AVVIARSI VERSO L'USCITA DI EMERGENZA PIU' VICINA**
- **AIUTARE EVENTUALI PERSONE IN DIFFICOLTA' E PORTATORI DI HANDICAP**
- **RAGGIUNGERE IL LUOGO DI RACCOLTA ESTERNO**
- **IN CASO DI PRINCIPIO DI INCENDIO ALLERTARE GLI ADETTI ANTINCENDIO O I VIGILI DEL FUOCO PER PERMETTERNE L'ESTINZIONE**
- **IN CASO DI INFORTUNIO O MALORE, CONTATTARE GLI ADETTI AL PRIMO SOCCORSO O CHIAMARE IL 118**

NUMERI UTILI	
Soccorso pubblico di emergenza	113
Carabinieri	112
Vigili del fuoco	115
Soccorso stradale	116
Emergenza sanitaria	118

ADDETTI ANTINCENDIO

ADDETTI PRIMO SOCCORSO

Legenda

Percorso Esodo		Vie di esodo orizzontale	
Uscita di Emergenza		Vie di esodo verso il basso	
Punto di raccolta		Vie di esodo verso l'alto	
Estintore a polvere o CO2		Valvola intercettazione gas	
Quadro Elettrico			