


PIANO DI EVACUAZIONE

Plesso Scuola Primaria - "GRAMSCI"

PIANO TERRA

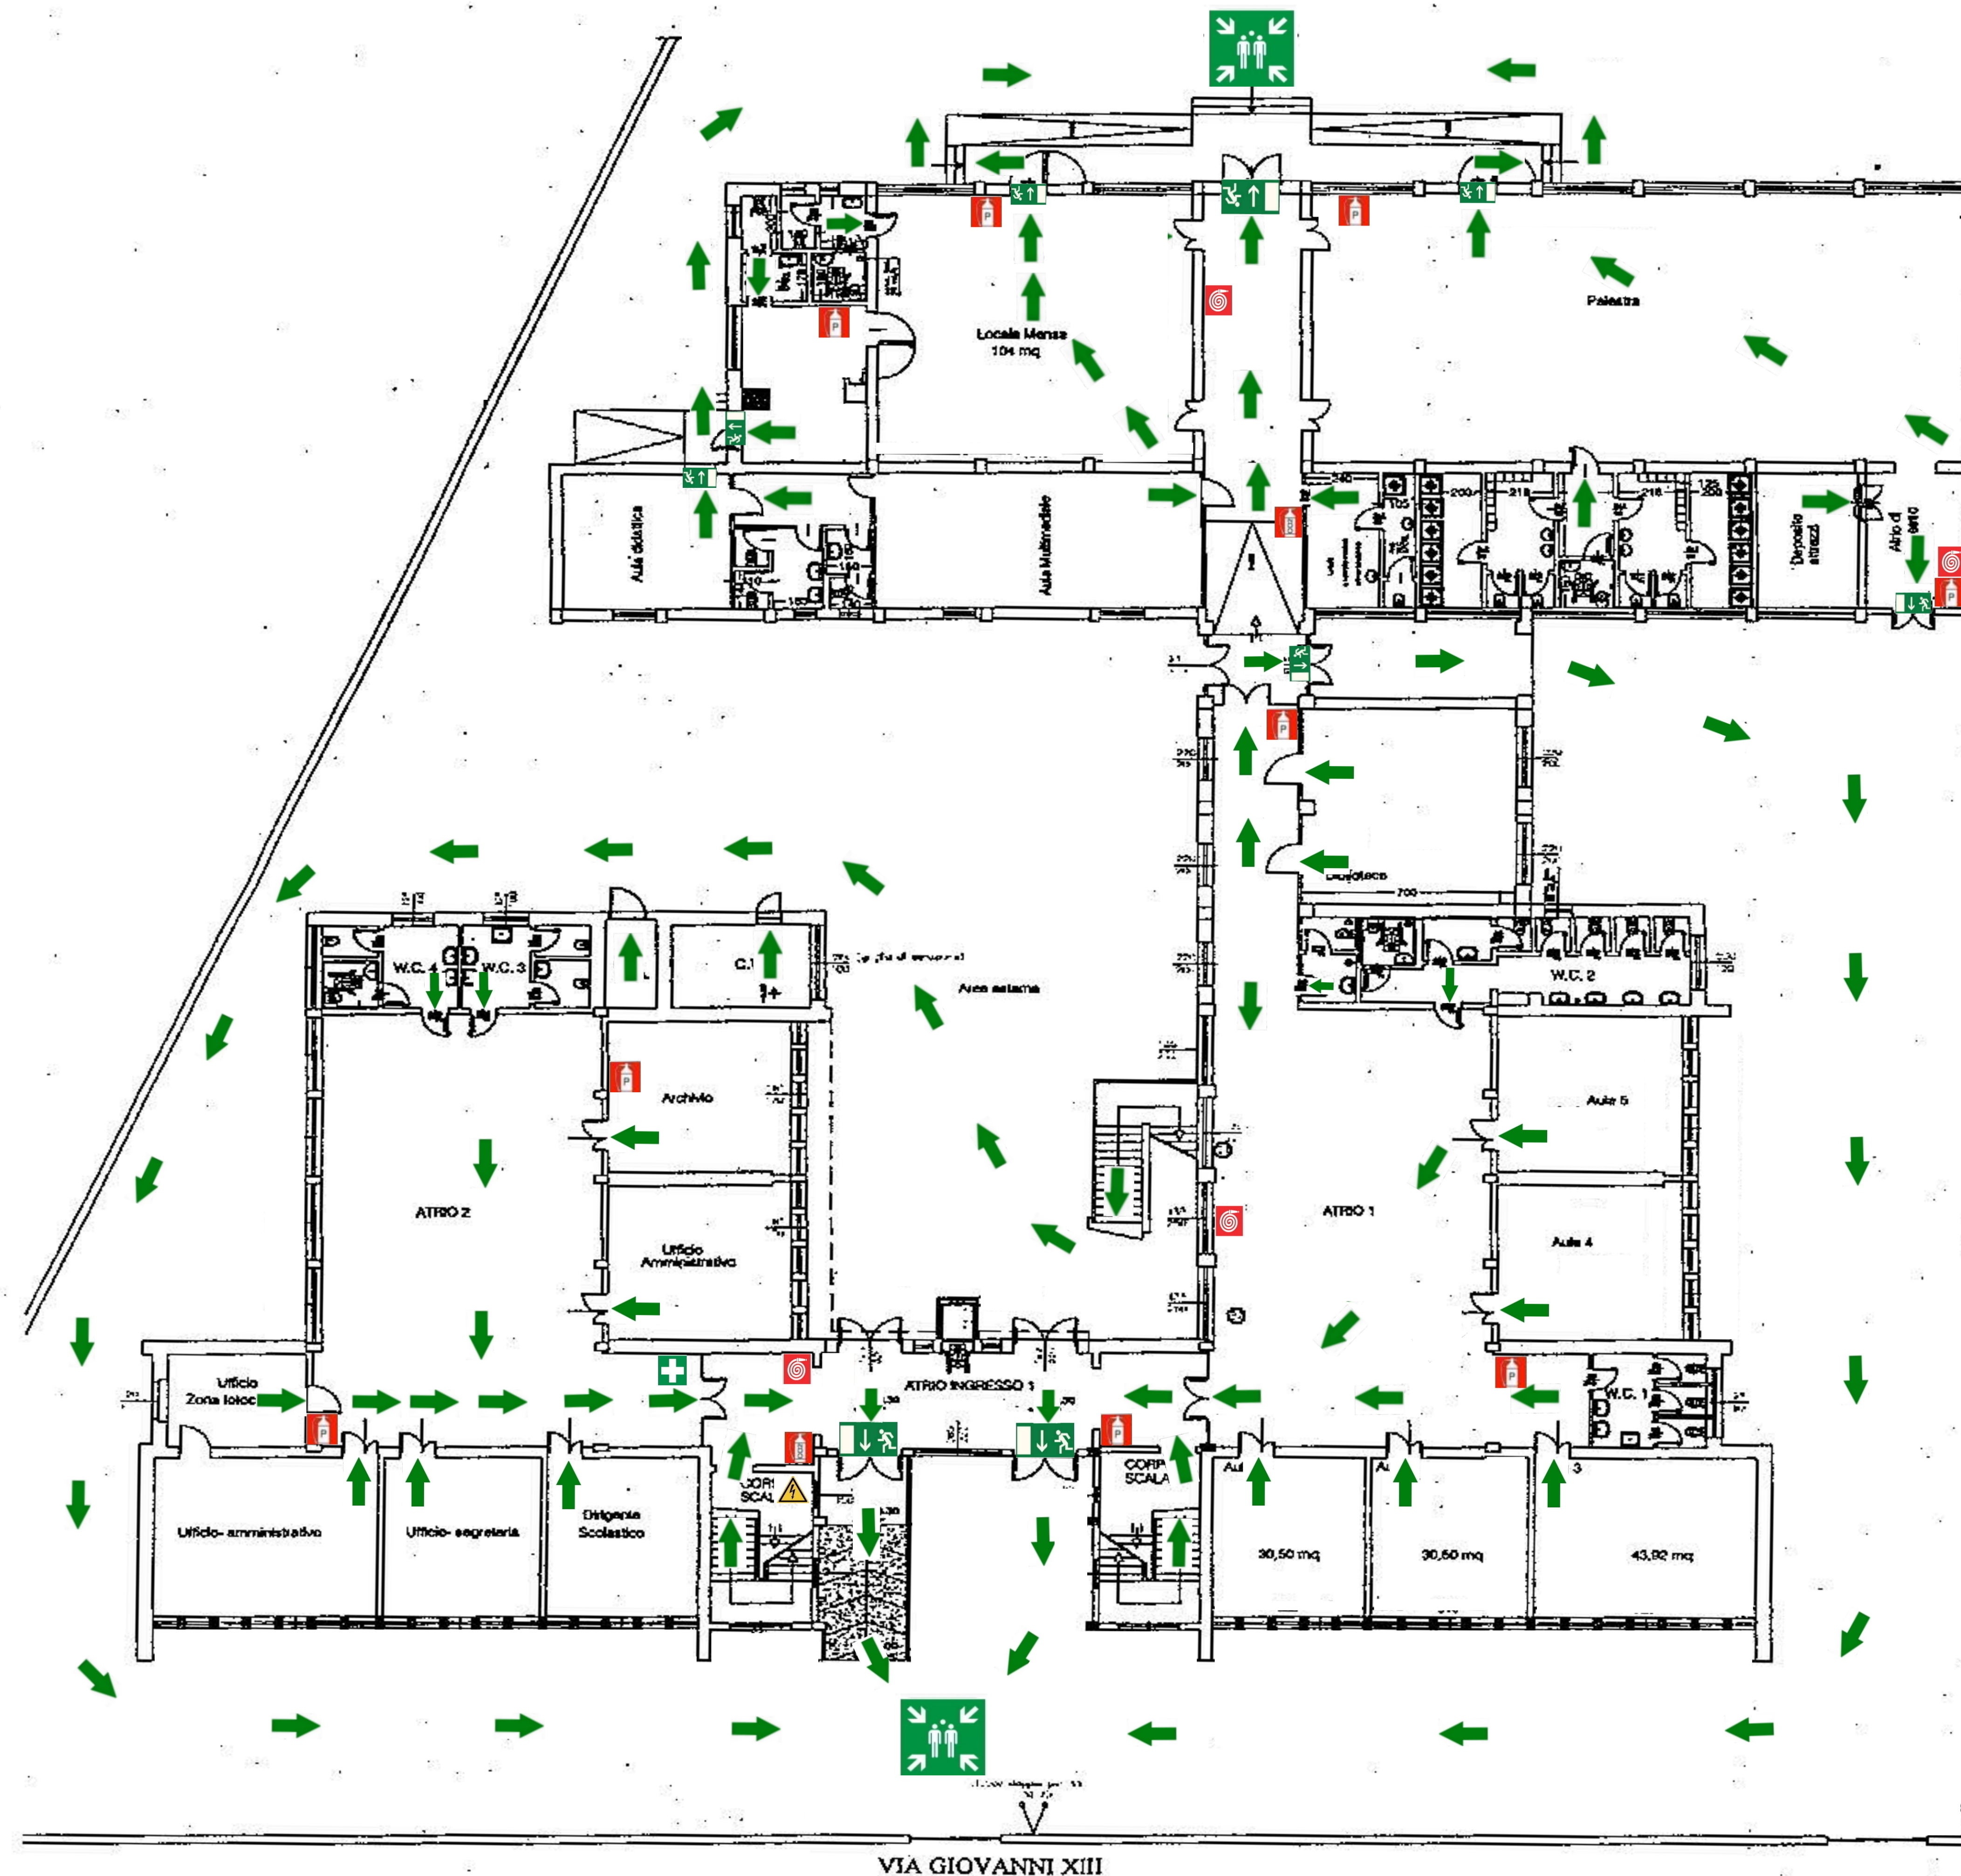

LEGENDA SIMBOLI ANTINCENDIO	
	VIA DI ESODO
	PUNTO DI RACCOLTA
	USCITA DI EMERGENZA
	QUADRO ELETTRICO
	ESTINTORE PORTATILE A POLVERE
	ESTINTORE PORTATILE AD ANIDRIDE CARBONICA
	LANCIA ANTINCENDIO
	PORTA REI 120
	CASSETTA PRIMO SOCCORSO

VIA GIOVANNI XIII